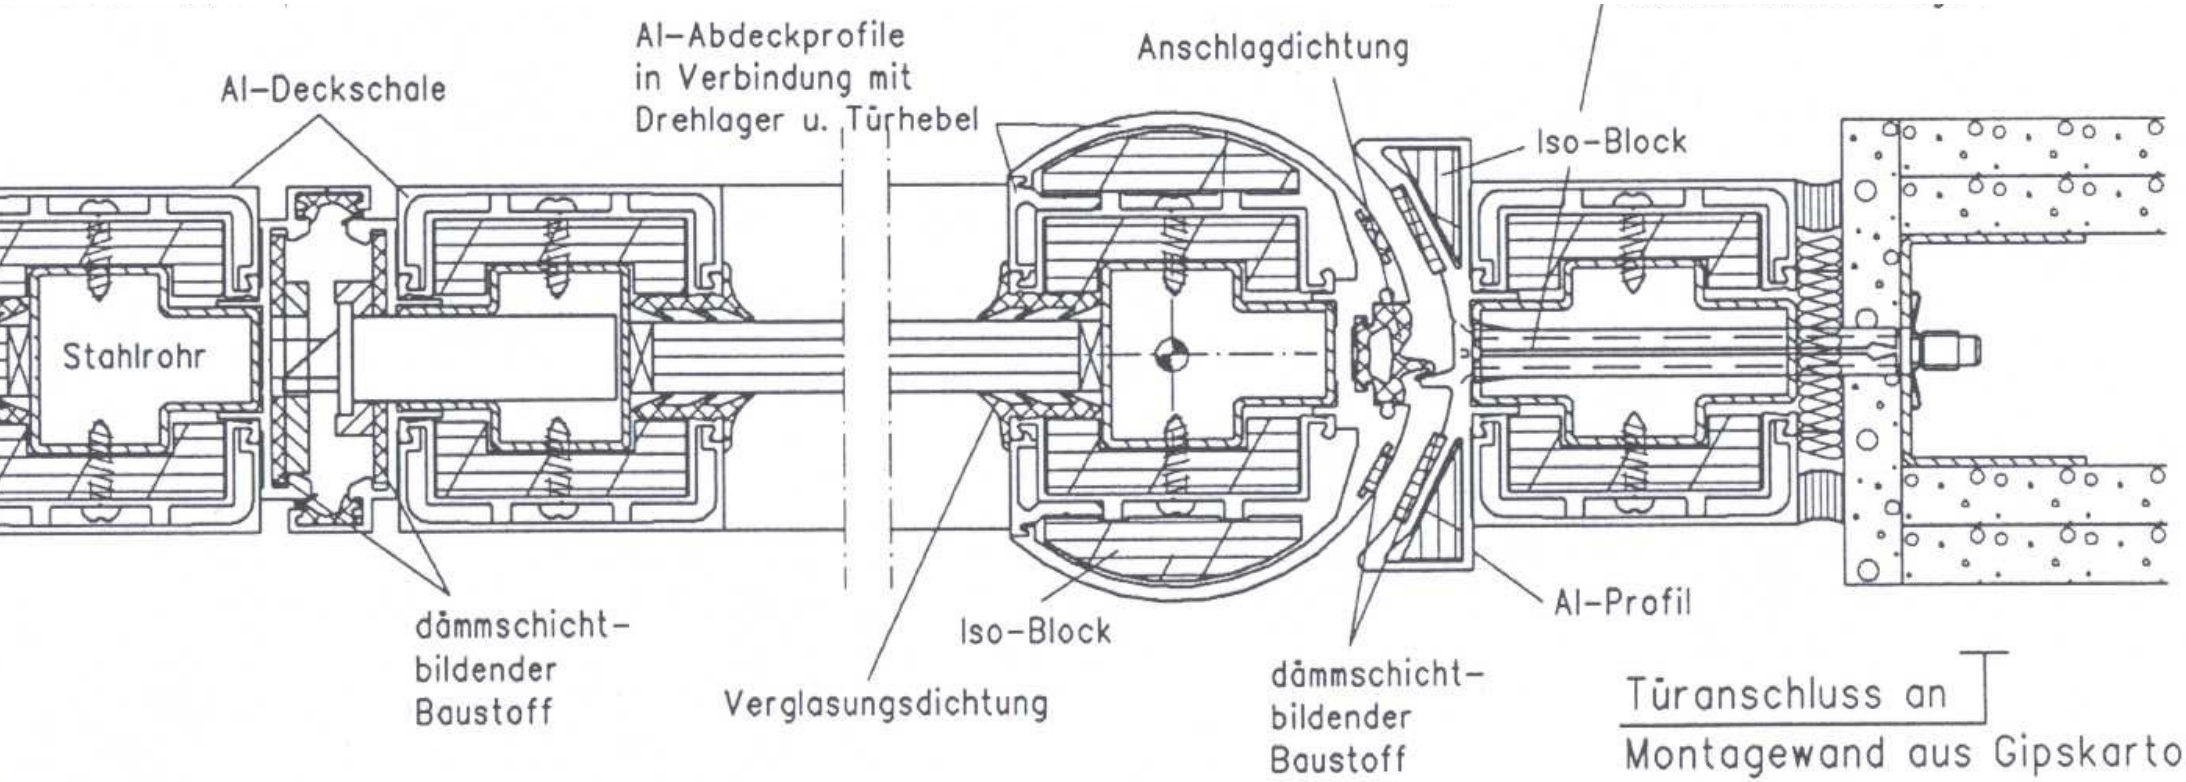

Türanschluss an
Montagewand aus Gipskarton-
Feuerschutzplatten:
nach DIN 4102-4 Tab.48